

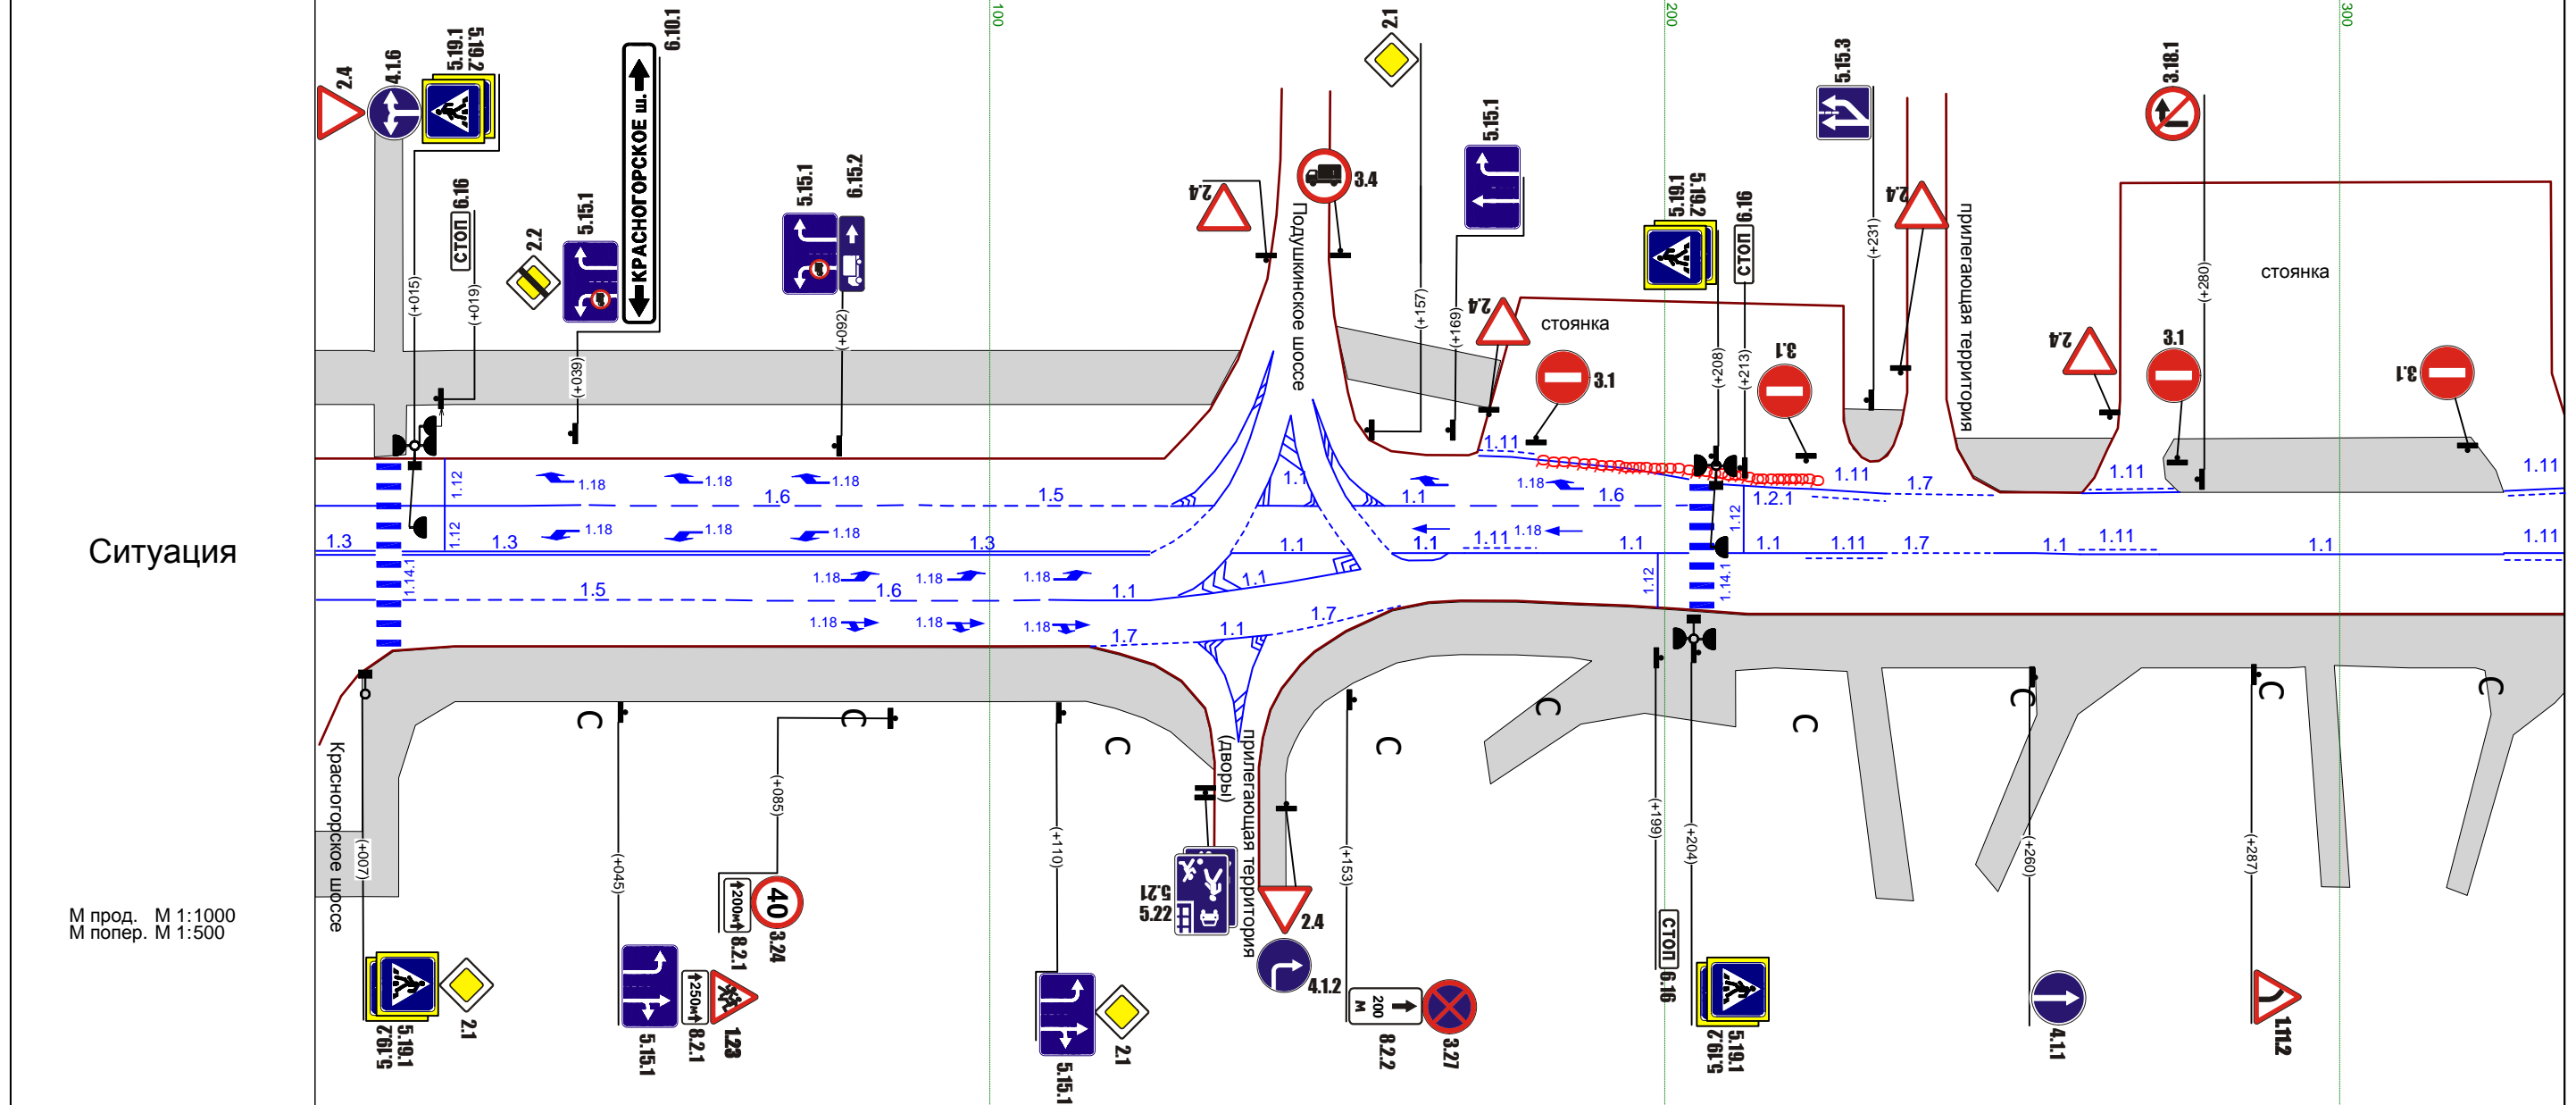


Тротуары слева	ширина 4.0м, материал тротуарная плитка 000 - 137		ширина 2.0м, материал тротуарная плитка 151 - 176		шир. 3.0м, мат. тротуарная плитка 227 - 236		ширина 4.0м, материал тротуарная плитка 243 - 266		ширина 4.0м, материал тротуарная плитка 274 - 324					
Дорожные ограждения и направляющие устройства слева						сигн. столбики (шт.36) 181 - 221								
Дорожные ограждения и направляющие устройства по осевой														
Горизонтальная дорожная разметка слева	1-я от осевой	1.1 000 - 009	1.1 013 - 039	1.6 039 - 092	1.5 092 - 127	1.1 127 - 133	1.1 140 - 149	1.1 154 - 169	1.6 169 - 203	1.2.1 208 - 222	1.1.1 222 - 233	1.7 233 - 249	1.1.1 262 - 276	1.1.1 324 - 333

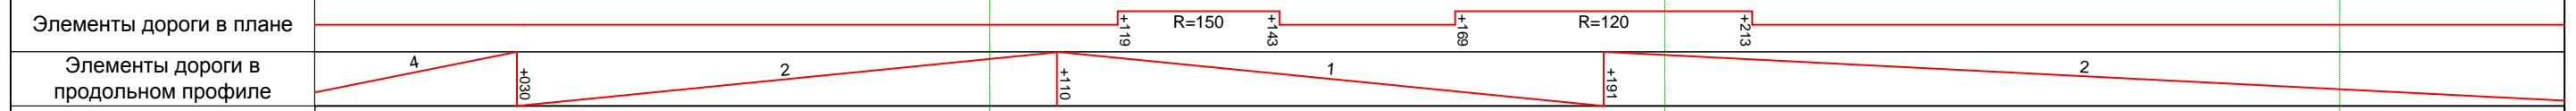


Горизонтальная дорожная разметка справа	Осевая линия	1.3 000 - 124	1.3 000 - 124	1.7 124 - 133	1.1 136 - 154	1.1 160 - 170	1.1.1 170 - 181	1.1 181 - 204	1.1 208 - 221	1.1.1 221 - 232	1.7 232 - 249	1.1 249 - 262	1.1.1 262 - 273	1.1 273 - 324	1.1.1 324 - 333
	1-я от осевой	1.3 000 - 009	1.5 013 - 059	1.6 059 - 109	1.1 109 - 155										
Дорожные ограждения и направляющие устройства справа	пеш.ог 000-009	Пешеходное ограждение 013 - 073			Пешеходное ограждение 140 - 300										
Тротуары справа	ширина 4.0м, материал тротуарная плитка 000 - 133					ширина 4.0м, материал тротуарная плитка 140 - 333									

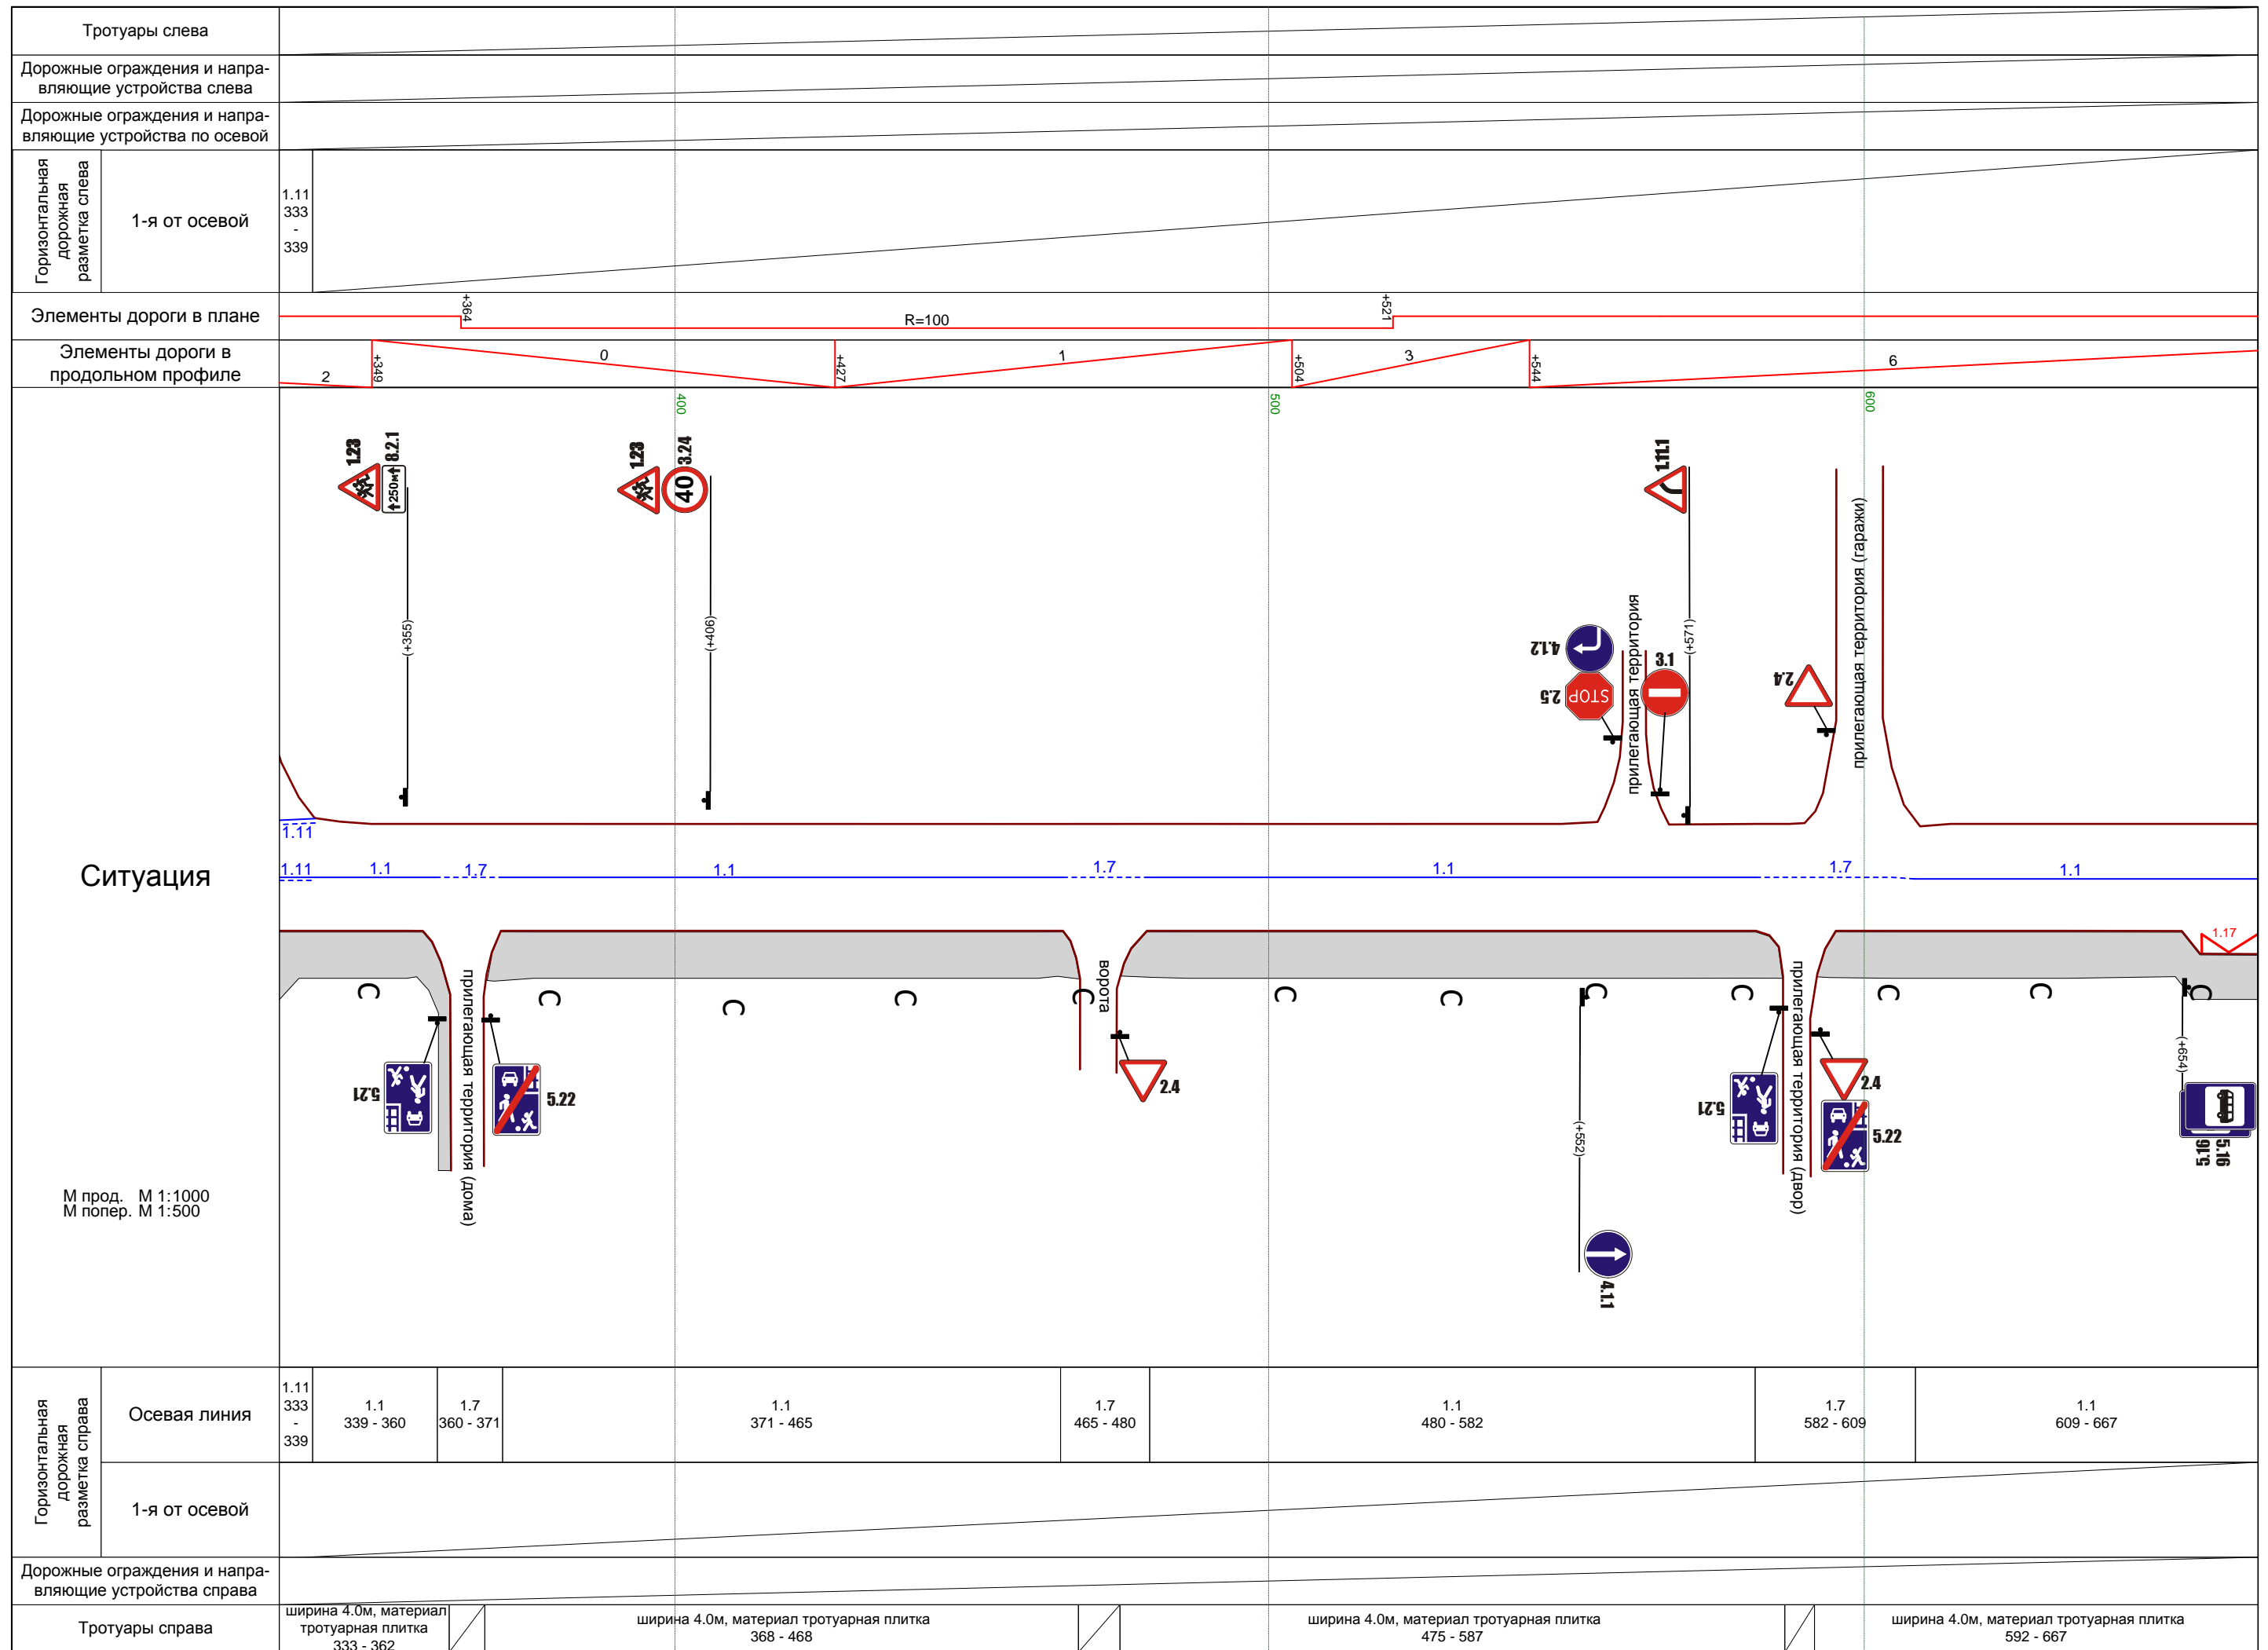

Ситуация

М прод. М 1:1000
М попер. М 1:500

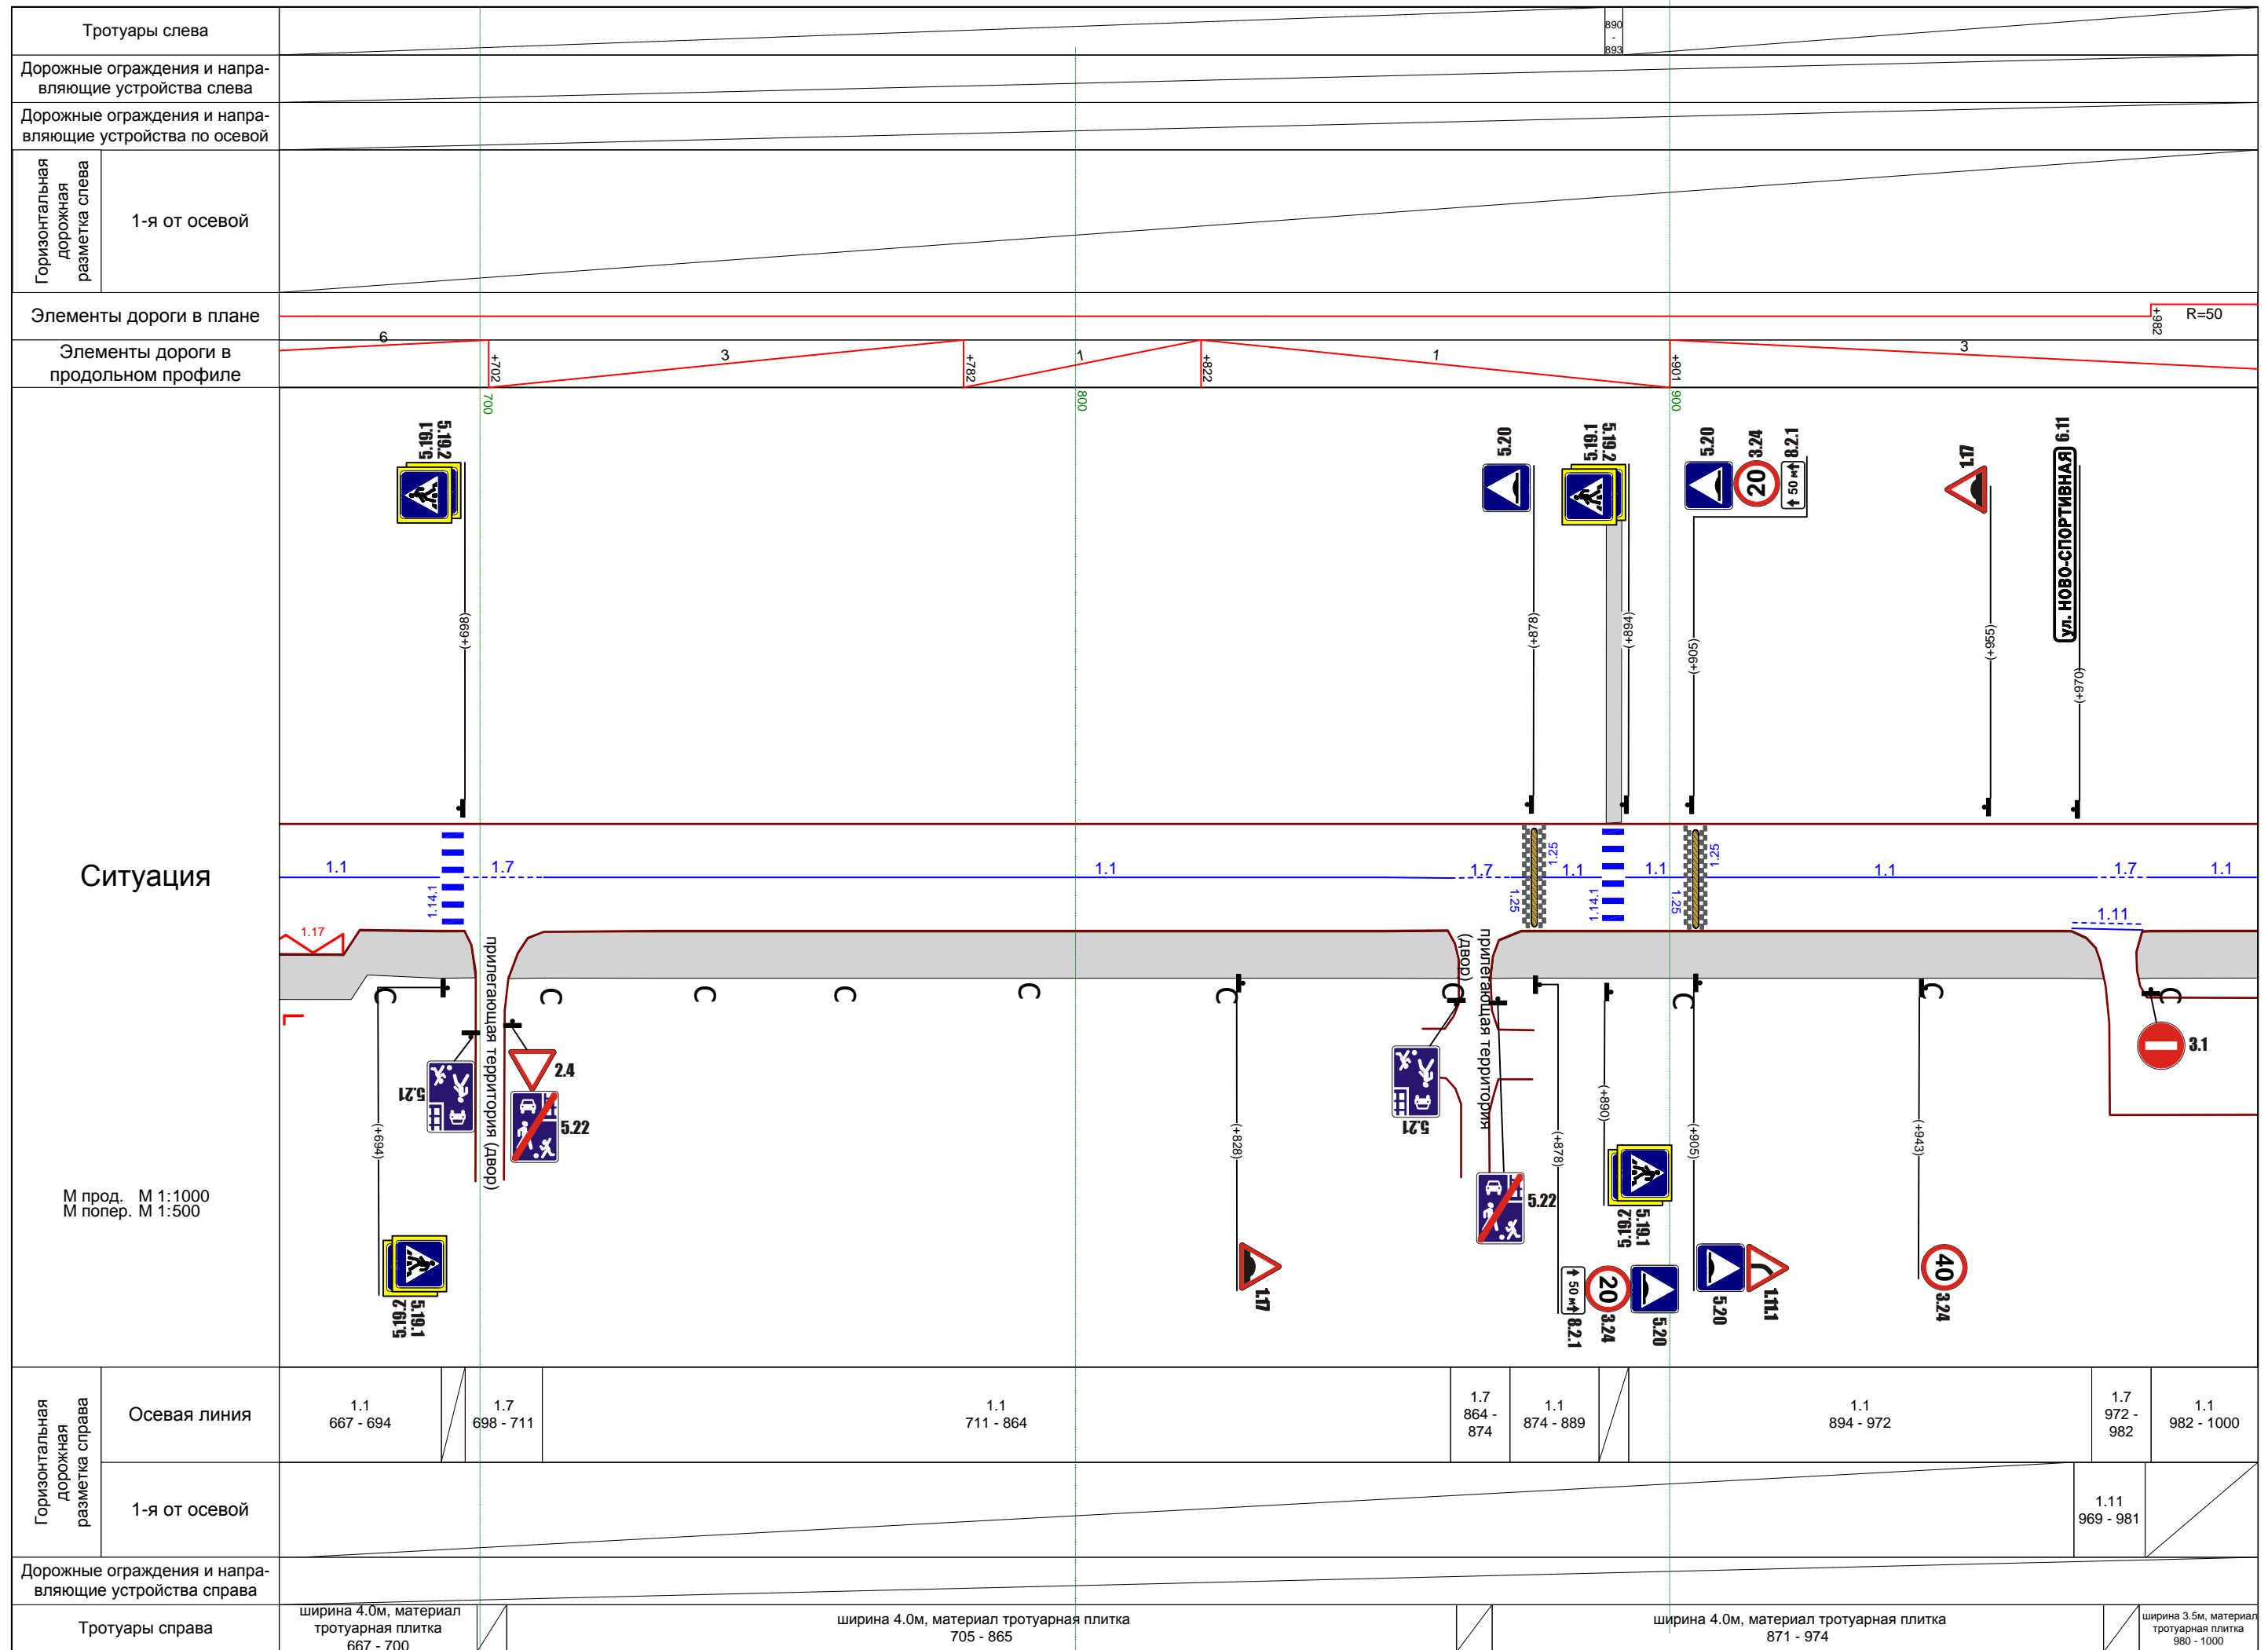

890
893

R=50

700

800

900

5.19.1
5.19.2
7.61.5

5.20

5.19.2
5.19.1
7.61.5

5.20

20
3.24
↑ 50 м ↓ 8.2.1

1.17

ул. НОВО-СПОРТИВНАЯ 6.11

Ситуация

1.1 1.7 1.1 1.7 1.1 1.1 1.1 1.1 1.1 1.1

5.21

2.4

5.22

5.19.2
5.19.1
7.61.5

5.21

5.22

5.19.1
5.19.2
7.61.5

20
3.24
↑ 50 м ↓ 8.2.1

5.20

1.11.1

5.20

40
3.24

3.1

(+684)

прилегающая территория (двор)

(+828)

(+878)

(+890)

(+905)

(+943)

1.1
667 - 694

1.7
698 - 711

1.1
711 - 864

1.7
864 - 874

1.1
874 - 889

1.1
894 - 972

1.7
972 - 982

1.1
982 - 1000

1.11
969 - 981

ширина 4.0м, материал тротуарная плитка 667 - 700

ширина 4.0м, материал тротуарная плитка 705 - 865

ширина 4.0м, материал тротуарная плитка 871 - 974

ширина 3.5м, материал тротуарная плитка 980 - 1000

Тротуары слева				
Дорожные ограждения и направляющие устройства слева				
Дорожные ограждения и направляющие устройства по осевой				
Горизонтальная дорожная разметка слева	1-я от осевой			
	Элементы дороги в плане	R=50	7701+	
Элементы дороги в продольном профиле		3		
Ситуация		<p>ул. Говорова</p> <p>стоянка перед магазином</p> <p>М прод. М 1:1000 М попер. М 1:500</p>		
Горизонтальная дорожная разметка справа	Осевая линия	1.1 1000 - 1041		
	1-я от осевой		1.11 1025 - 1037	
Дорожные ограждения и направляющие устройства справа				
Тротуары справа		ширина 3.5м, материал тротуарная плитка 1000 - 1027	ширина 3.5м, материал тротуарная плитка 1031 - 1042	

001